


ESTUDIO DE 41 VIVIENDAS EN LLANES. ASTURIAS



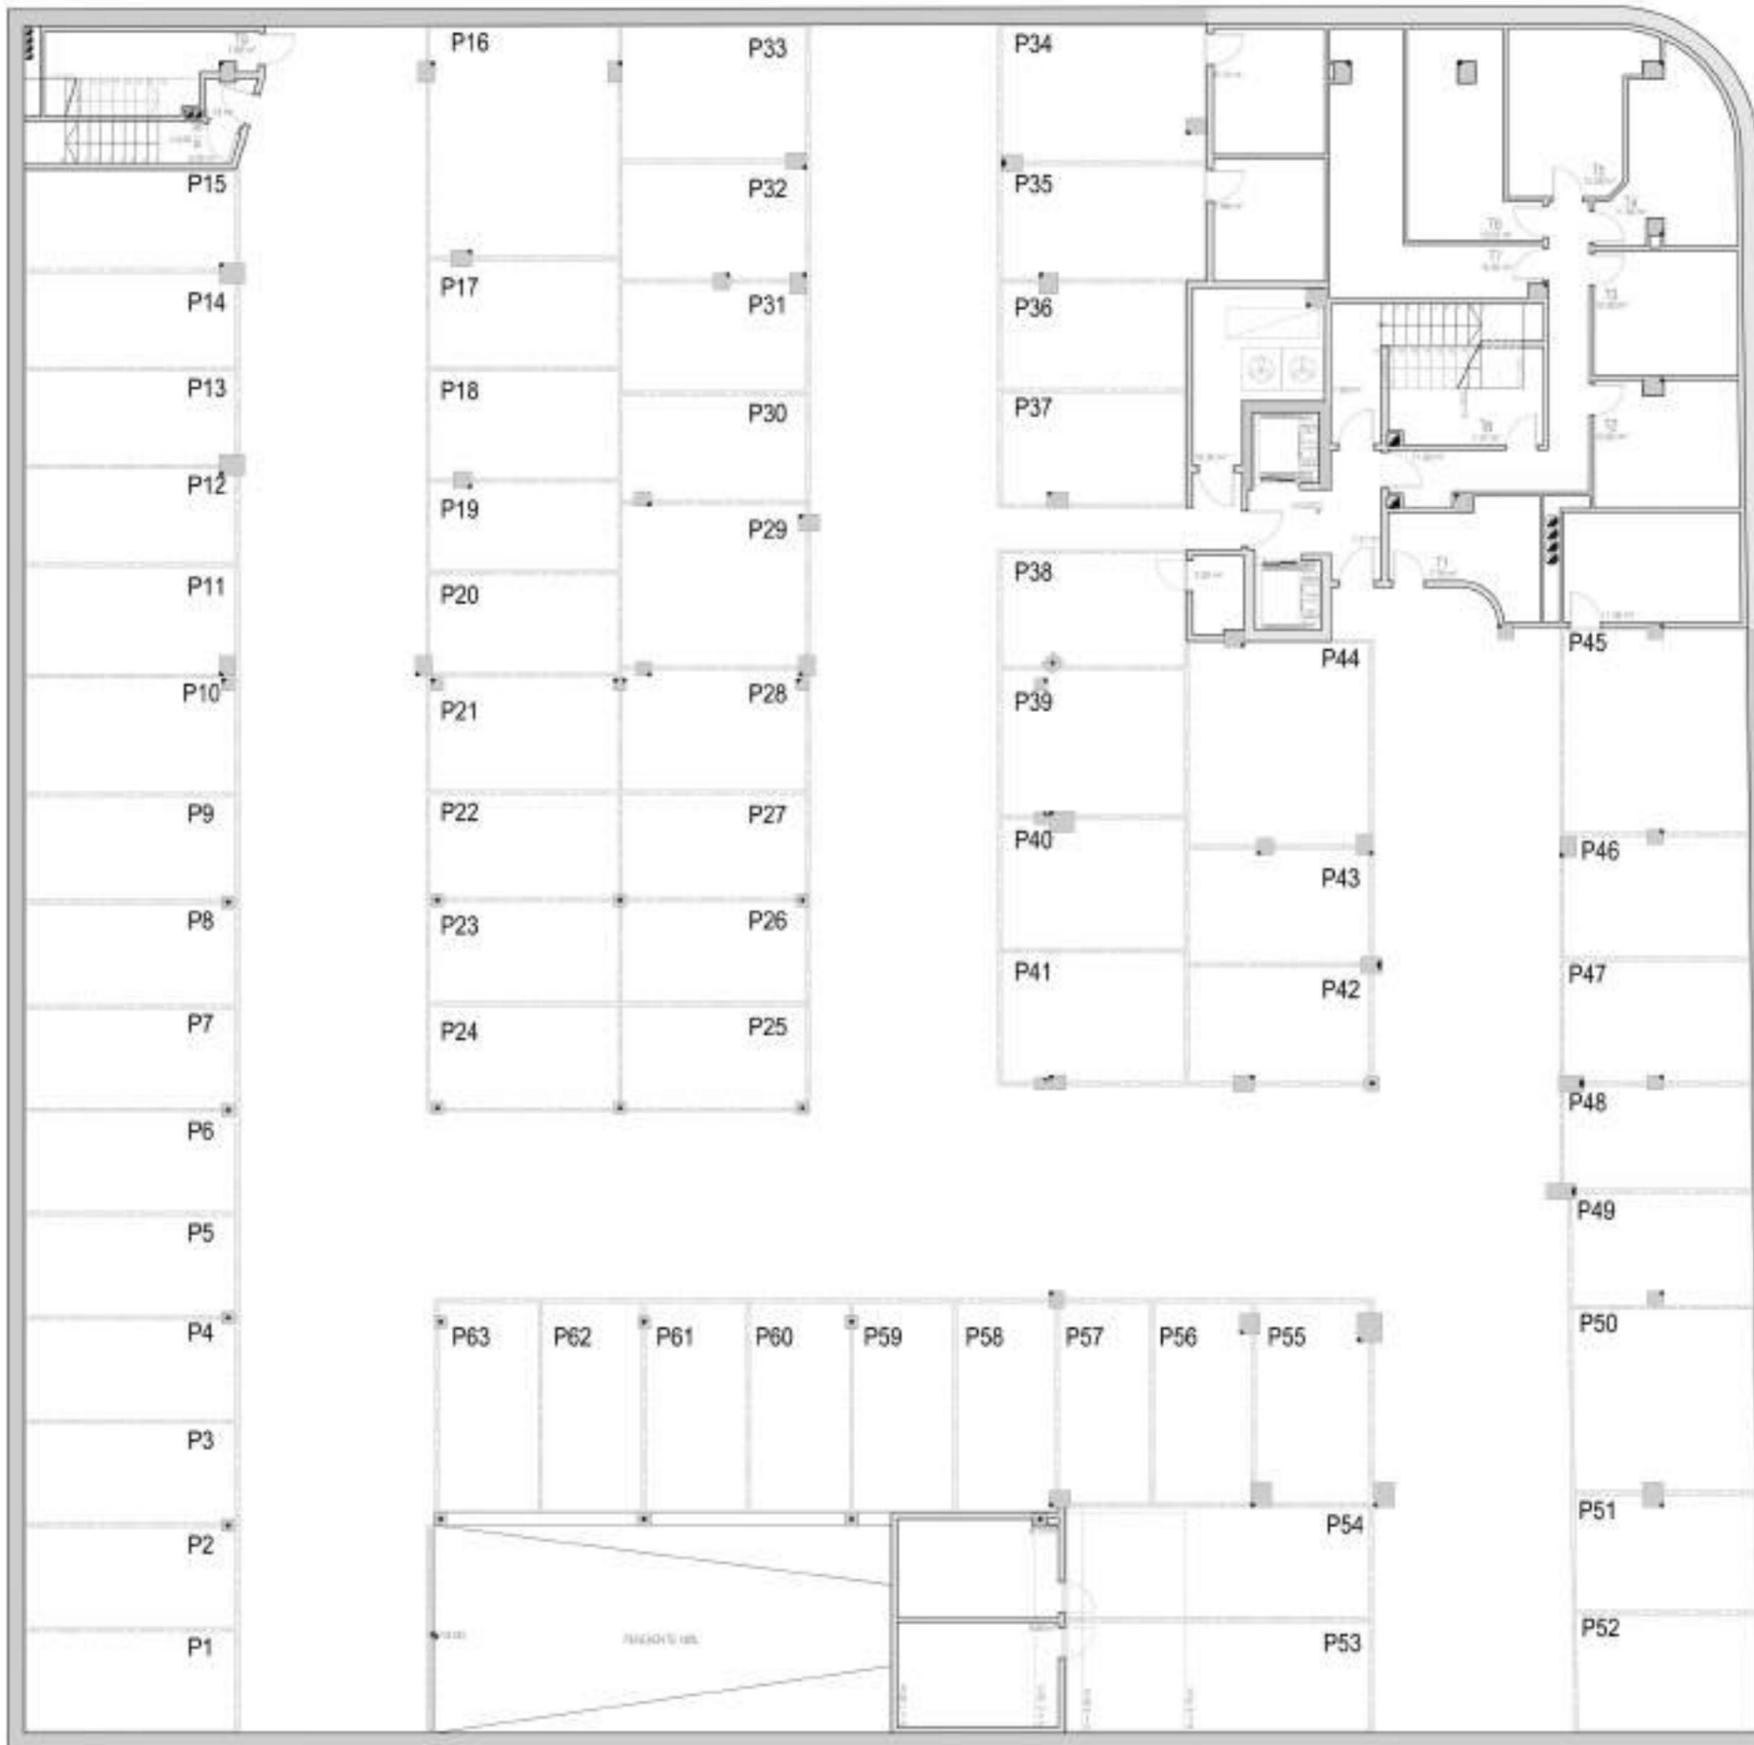


PLANTA SOTANO -2	
Superficie Construida Pisos Garaje	909,76 m ²
Superficie Construida Vagos Garaje	555,57 m ²
Superficie Construida Tramos	180,03 m ²
Superficie Construida Rampa y otras	41,25 m ²
Superficie Construida Accesos Peatonales	32,32 m ²
Superficie Construida Instalaciones	15,38 m ²
TOTAL	1734,29 m²

PLANTA SÓTANO 2

ESCALA SIN ESCALA

Estos planos no tienen valor contractual y podrán experimentar variaciones por exigencias técnicas, legales, administrativas o a iniciativa de los arquitectos directores de las obras, sin que ello implique menoscabo del nivel de calidades. Todo el mobiliario es meramente decorativo, no formando parte del proyecto ni de la memoria de calidades.

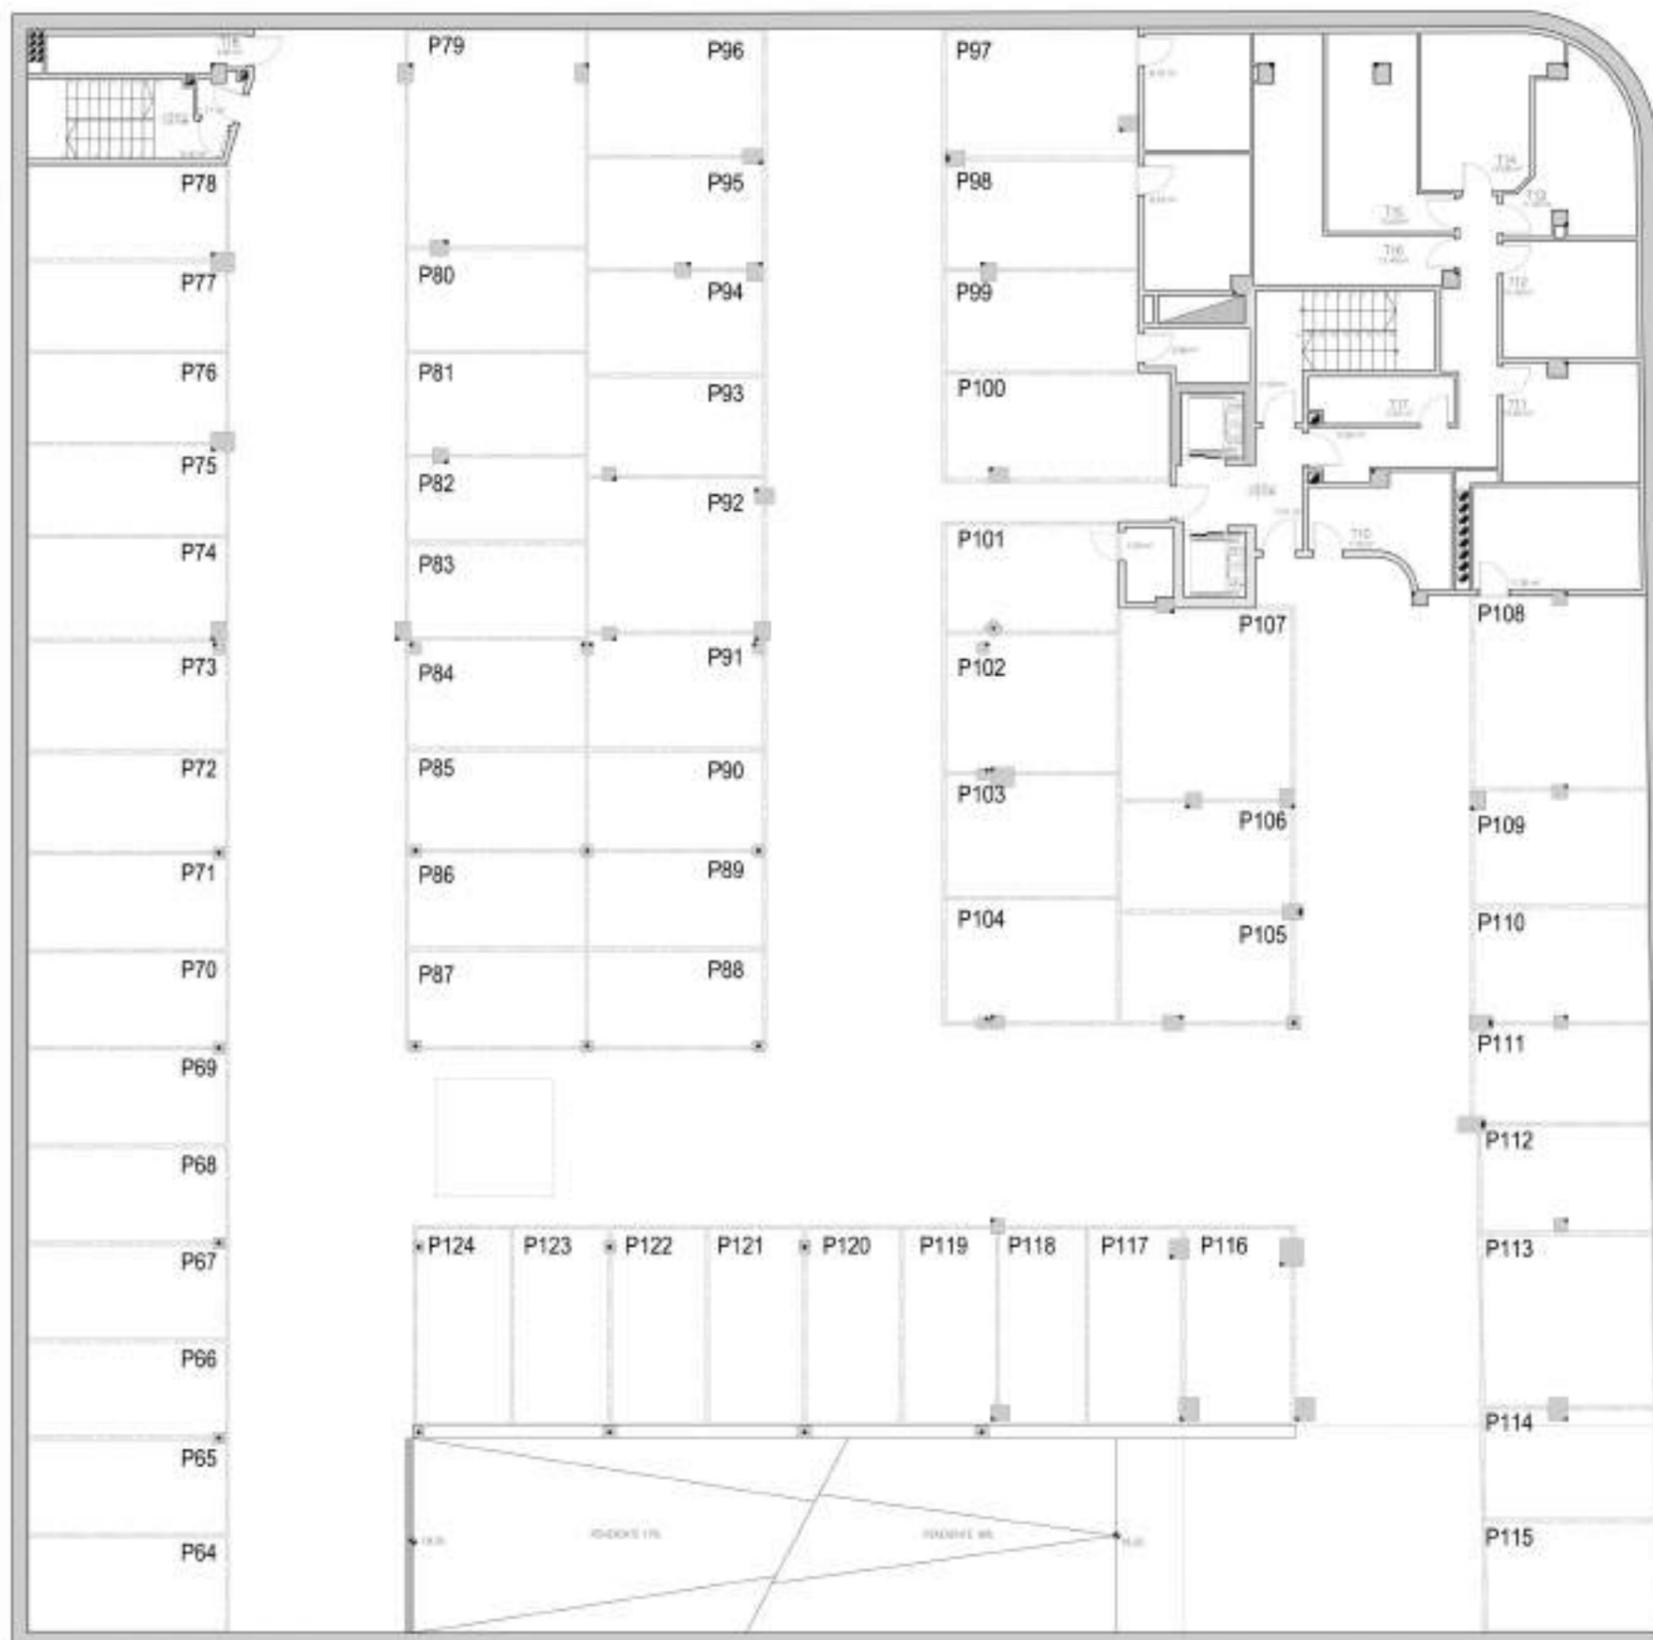

PLANTA SOTANO -1	
Superficie Construida Plazas Garage	875,06 m ²
Superficie Construida Vías Garage	379,68 m ²
Superficie Construida Trasteros	165,82 m ²
Superficie Construida Rampas y otros	100,29 m ²
Superficie Construida Accesos Peatonales	40,90 m ²
Superficie Construida Instalaciones	5,24 m ²
TOTAL	1764,99 m²

PLANTA SÓTANO 1

ESCALA SIN ESCALA

Estos planos no tienen valor contractual y podrán experimentar variaciones por exigencias técnicas, legales, administrativas o a iniciativa de los arquitectos directores de las obras, sin que ello implique menoscabo del nivel de calidades. Todo el mobiliario es meramente decorativo, no formando parte del proyecto ni de la memoria de calidades.



PLANTA SEMISÓTANO

SIN ESCALA

Estos planos no tienen valor contractual y podrán experimentar variaciones por exigencias técnicas, legales, administrativas o a iniciativa de los arquitectos directores de las obras, sin que ello implique menoscabo del nivel de calidades. Todo el mobiliario es meramente decorativo, no formando parte del proyecto ni de la memoria de calidades.



PLANTA BAJA

SIN ESCALA


Estos planos no tienen valor contractual y podrán experimentar variaciones por exigencias técnicas, legales, administrativas o a iniciativa de los arquitectos directores de las obras, sin que ello implique menoscabo del nivel de calidades. Todo el mobiliario es meramente decorativo, no formando parte del proyecto ni de la memoria de calidades.



PLANTA PRIMERA

ESCALA 1/150

Estos planos no tienen valor contractual y podrán experimentar variaciones por exigencias técnicas, legales, administrativas o a iniciativa de los arquitectos directores de las obras, sin que ello implique menoscabo del nivel de calidades. Todo el mobiliario es meramente decorativo, no formando parte del proyecto ni de la memoria de calidades.

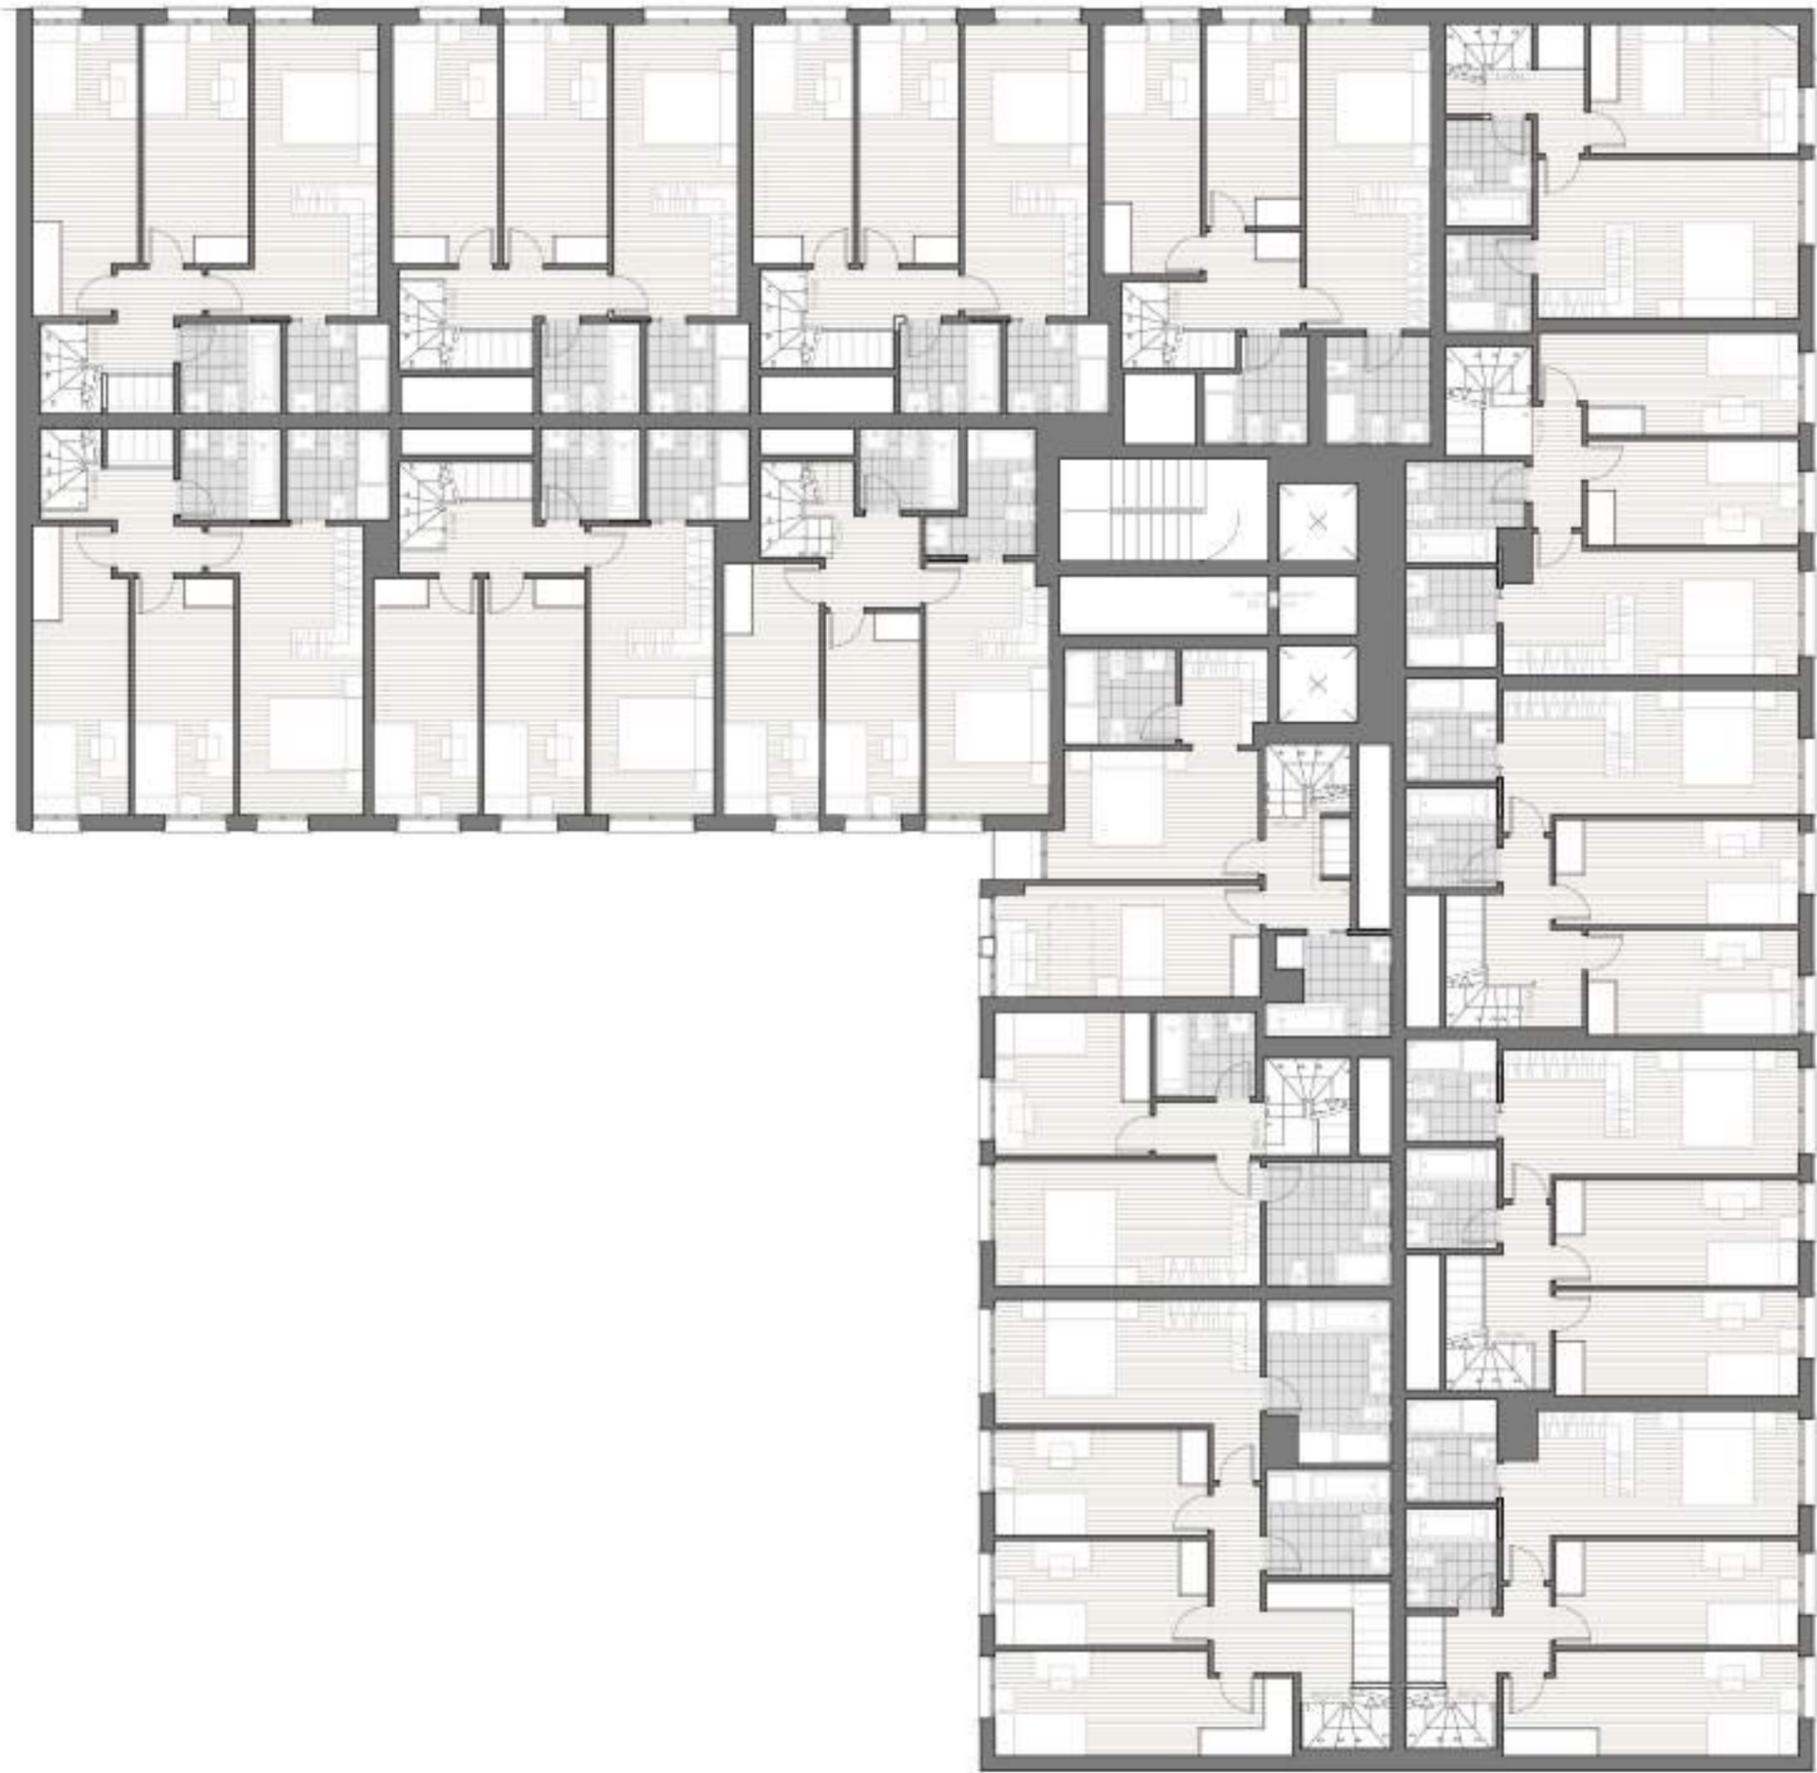

PLANTA SEGUNDA

SIN ESCALA


Estos planos no tienen valor contractual y podrán experimentar variaciones por exigencias técnicas, legales, administrativas o a iniciativa de los arquitectos directores de las obras, sin que ello implique menoscabo del nivel de calidades. Todo el mobiliario es meramente decorativo, no formando parte del proyecto ni de la memoria de calidades.



PLANTA ÁTICO



ESCALA 1/150

Estos planos no tienen valor contractual y podrán experimentar variaciones por exigencias técnicas, legales, administrativas o a iniciativa de los arquitectos directores de las obras, sin que ello implique menoscabo del nivel de calidades. Todo el mobiliario es meramente decorativo, no formando parte del proyecto ni de la memoria de calidades.

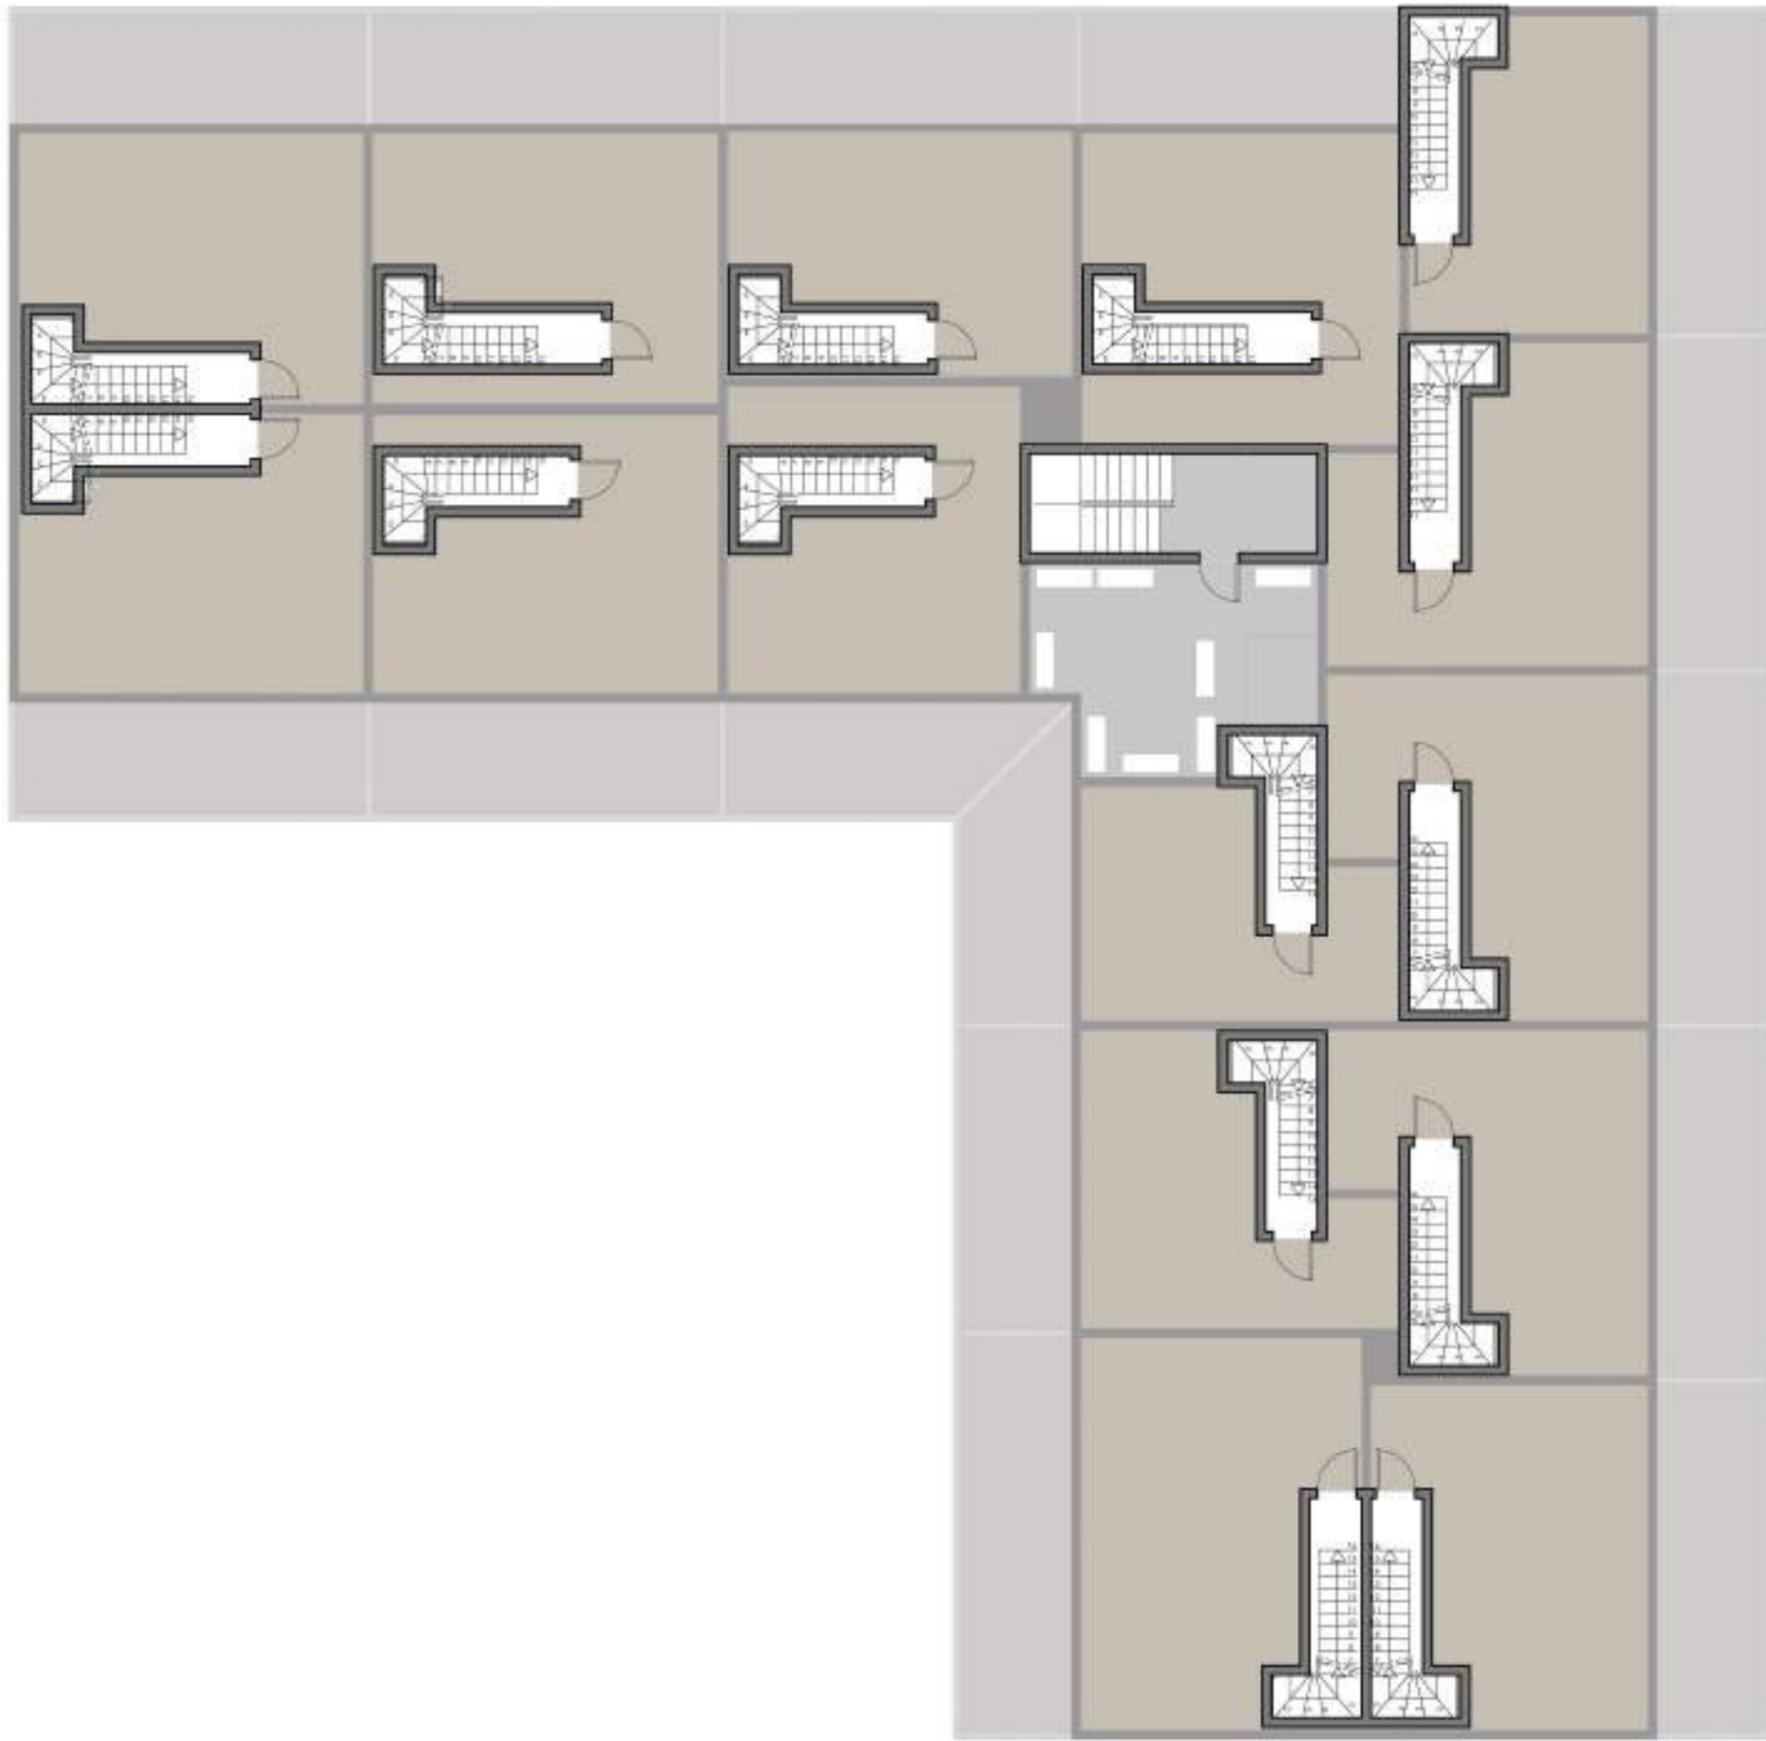

TERRAZAS DE CUBIERTA



ESCALA 1/125

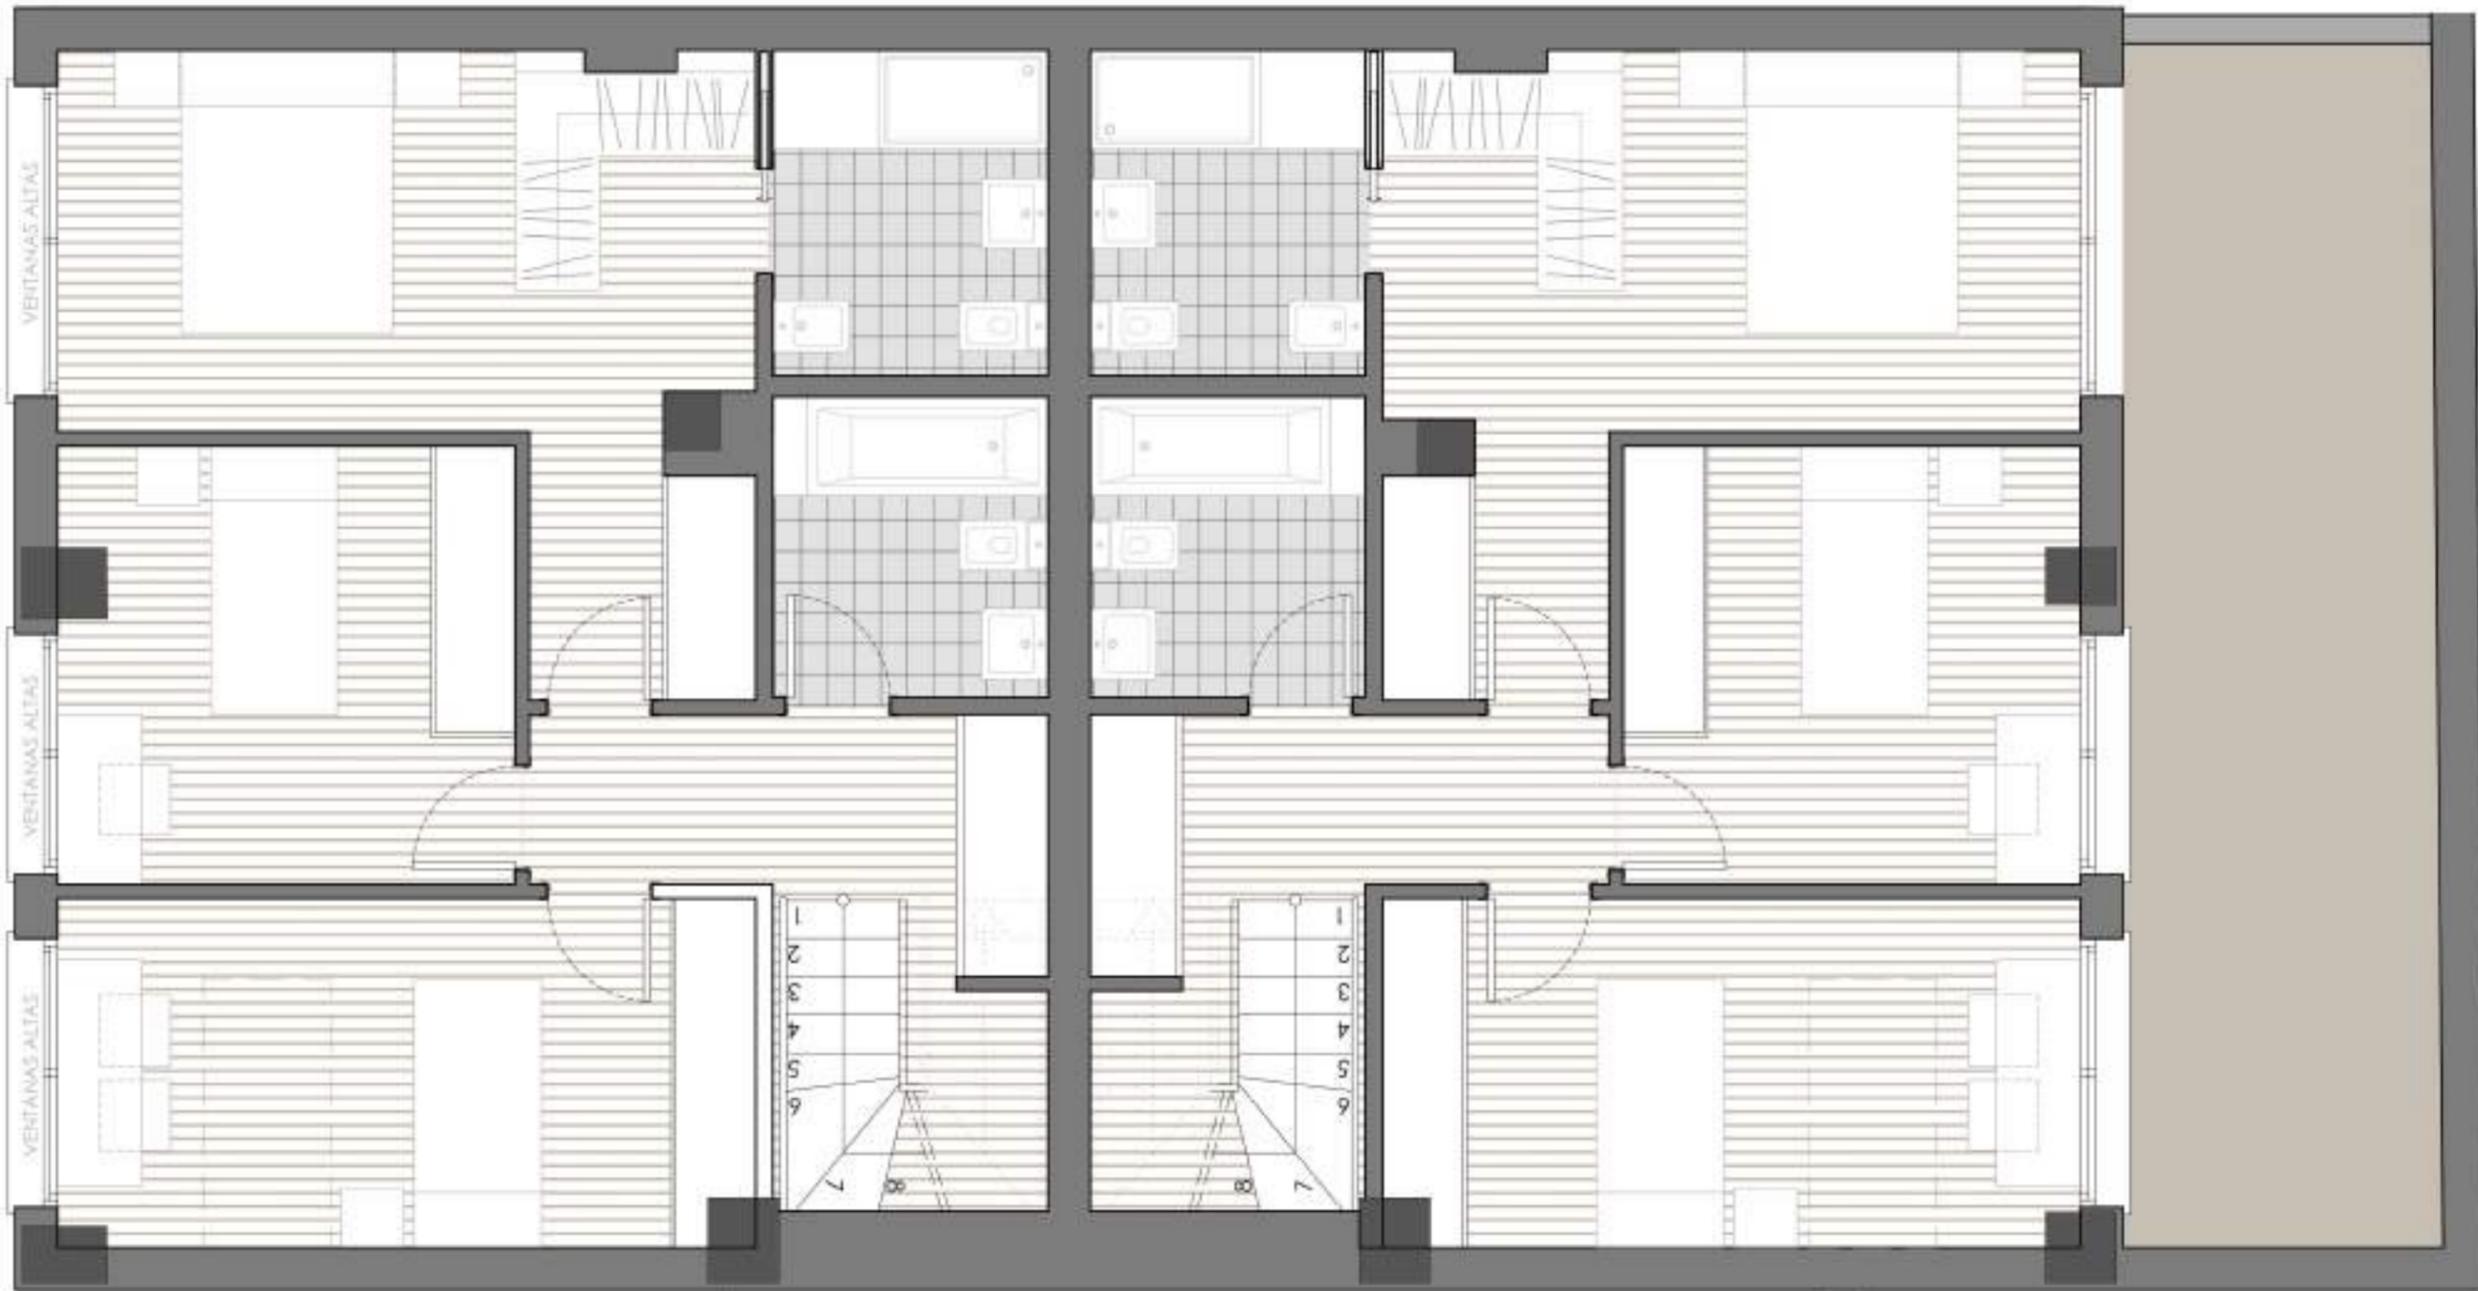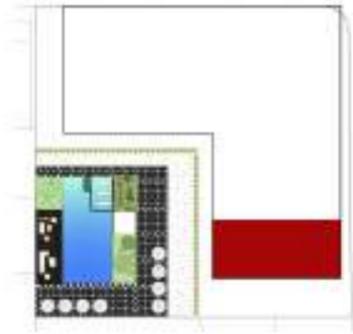

PLANTA SEMISÓTANO VIVIENDAS A0 Y B0

ESCALA 1/50


Estos planos no tienen valor contractual y podrán experimentar variaciones por exigencias técnicas, legales, administrativas o a iniciativa de los arquitectos directores de las obras, sin que ello implique menoscabo del nivel de calidades. Todo el mobiliario es meramente decorativo, no formando parte del proyecto ni de la memoria de calidades.

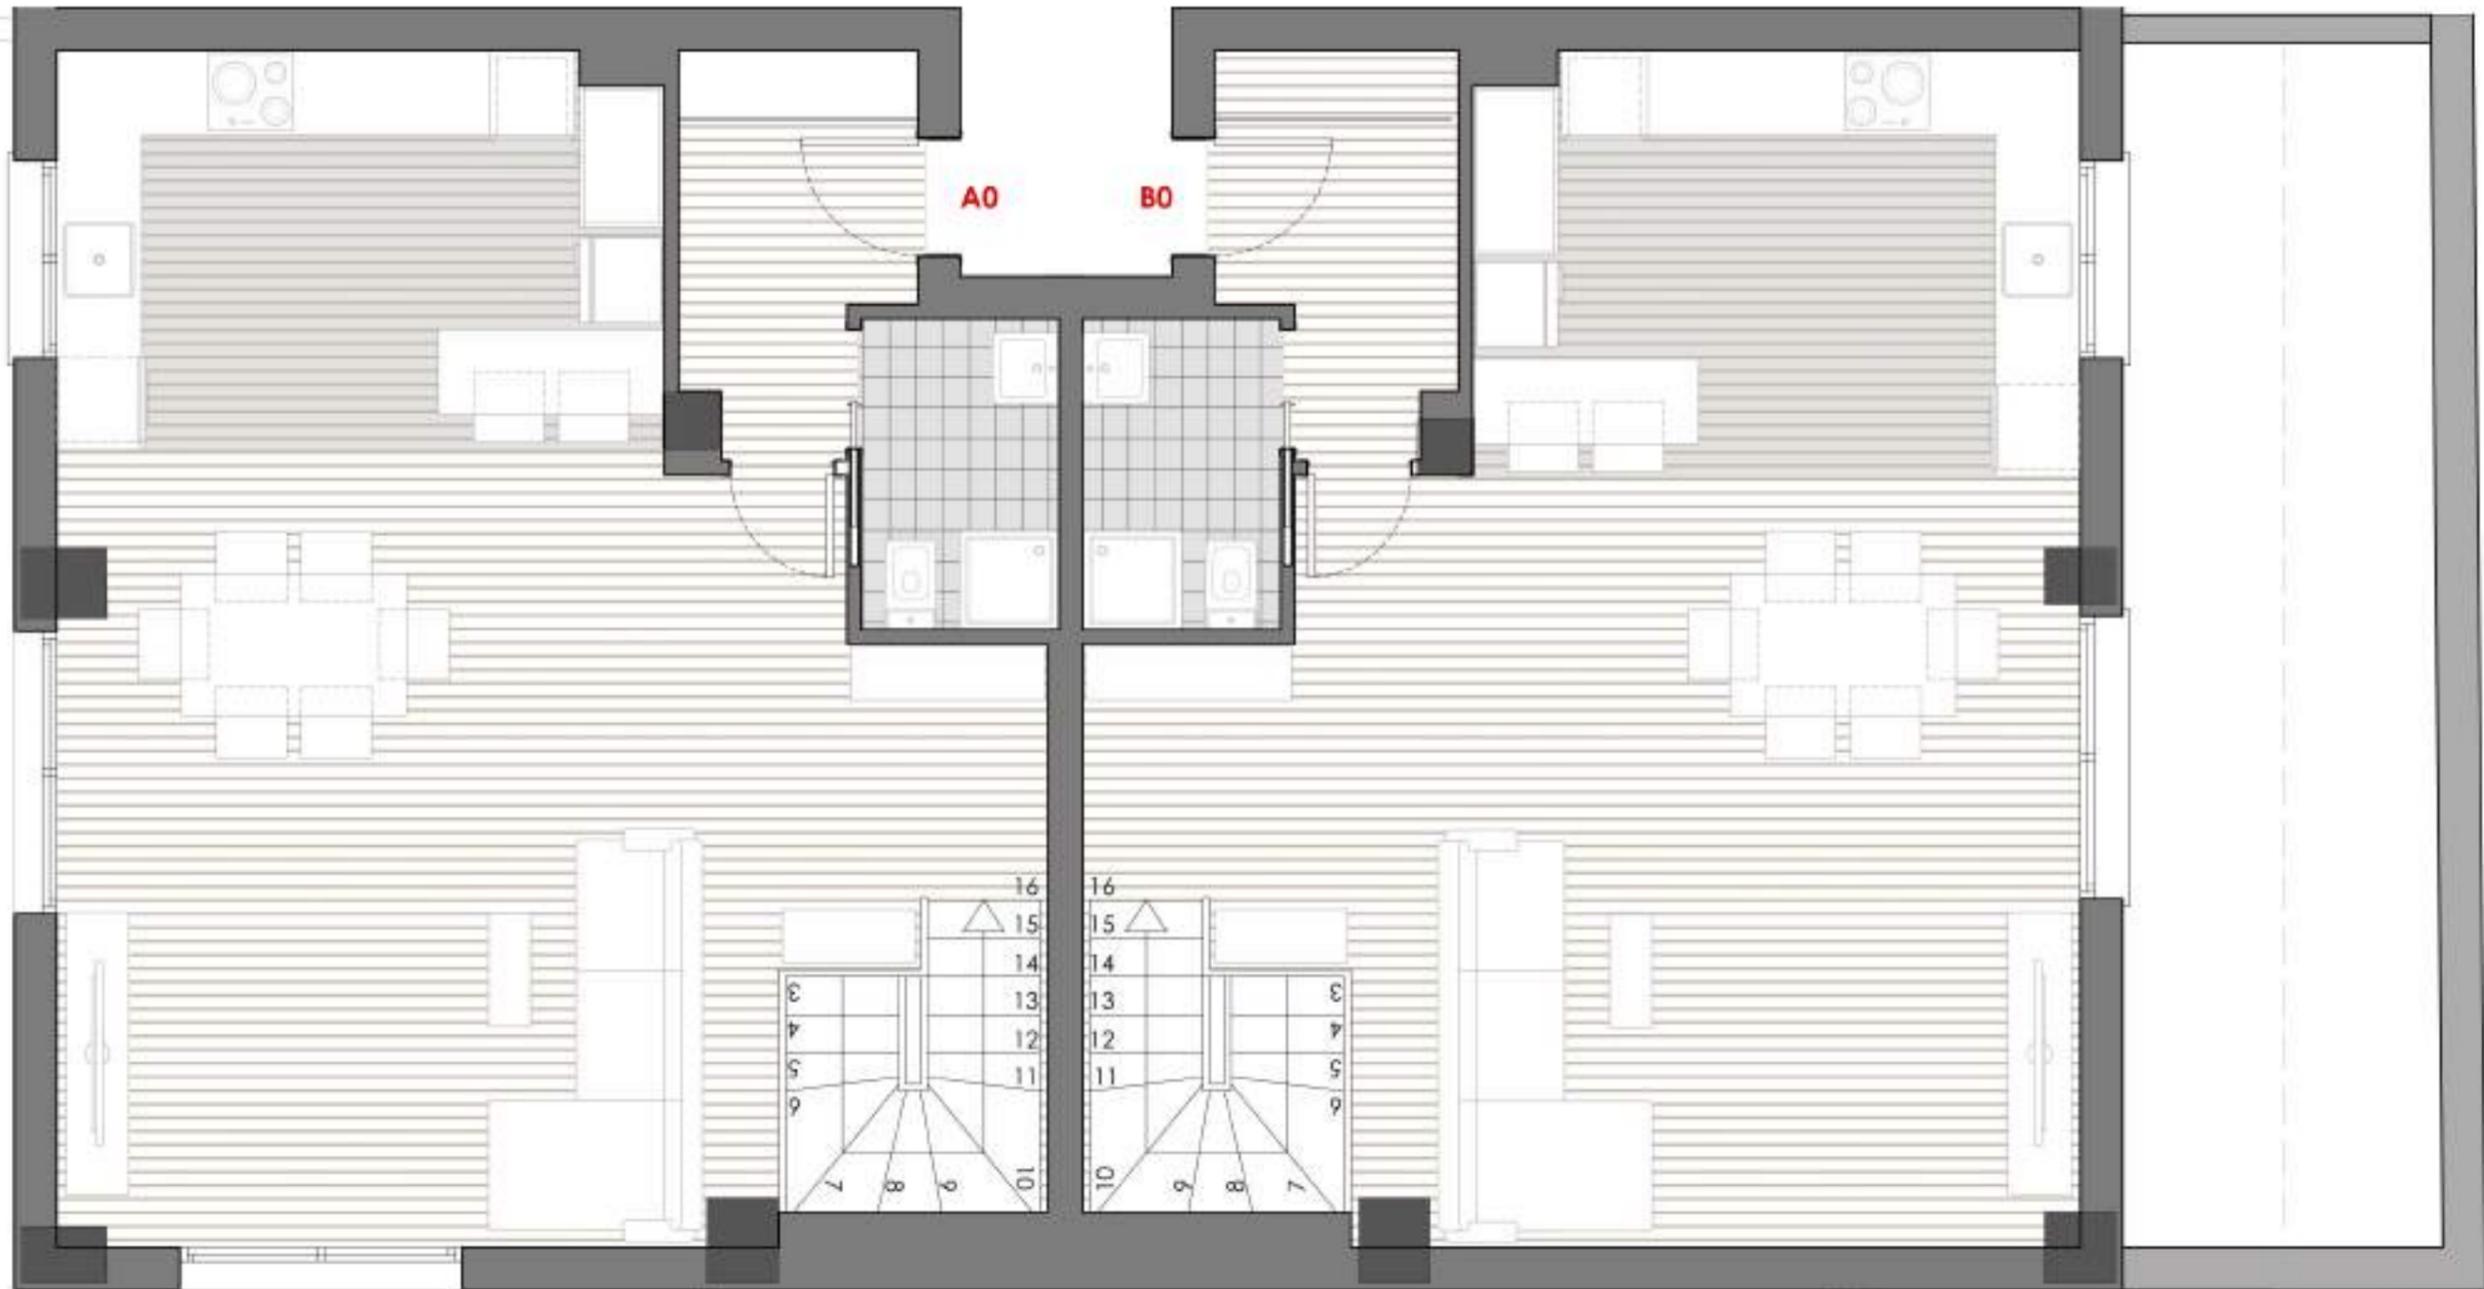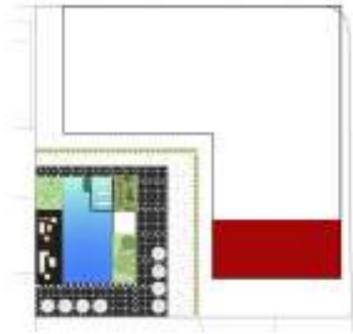

PLANTA BAJA - VIVIENDAS A0 Y B0

ESCALA 1/50



Estos planos no tienen valor contractual y podrán experimentar variaciones por exigencias técnicas, legales, administrativas o a iniciativa de los arquitectos directores de las obras, sin que ello implique menoscabo del nivel de calidades. Todo el mobiliario es meramente decorativo, no formando parte del proyecto ni de la memoria de calidades.

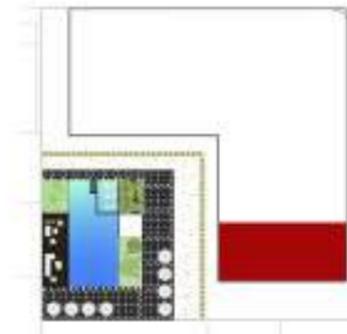

PLANTA BAJA - VIVIENDAS A0 Y B0

ESCALA 1/75



Estos planos no tienen valor contractual y podrán experimentar variaciones por exigencias técnicas, legales, administrativas o a iniciativa de los arquitectos directores de las obras, sin que ello implique menoscabo del nivel de calidades. Todo el mobiliario es meramente decorativo, no formando parte del proyecto ni de la memoria de calidades.

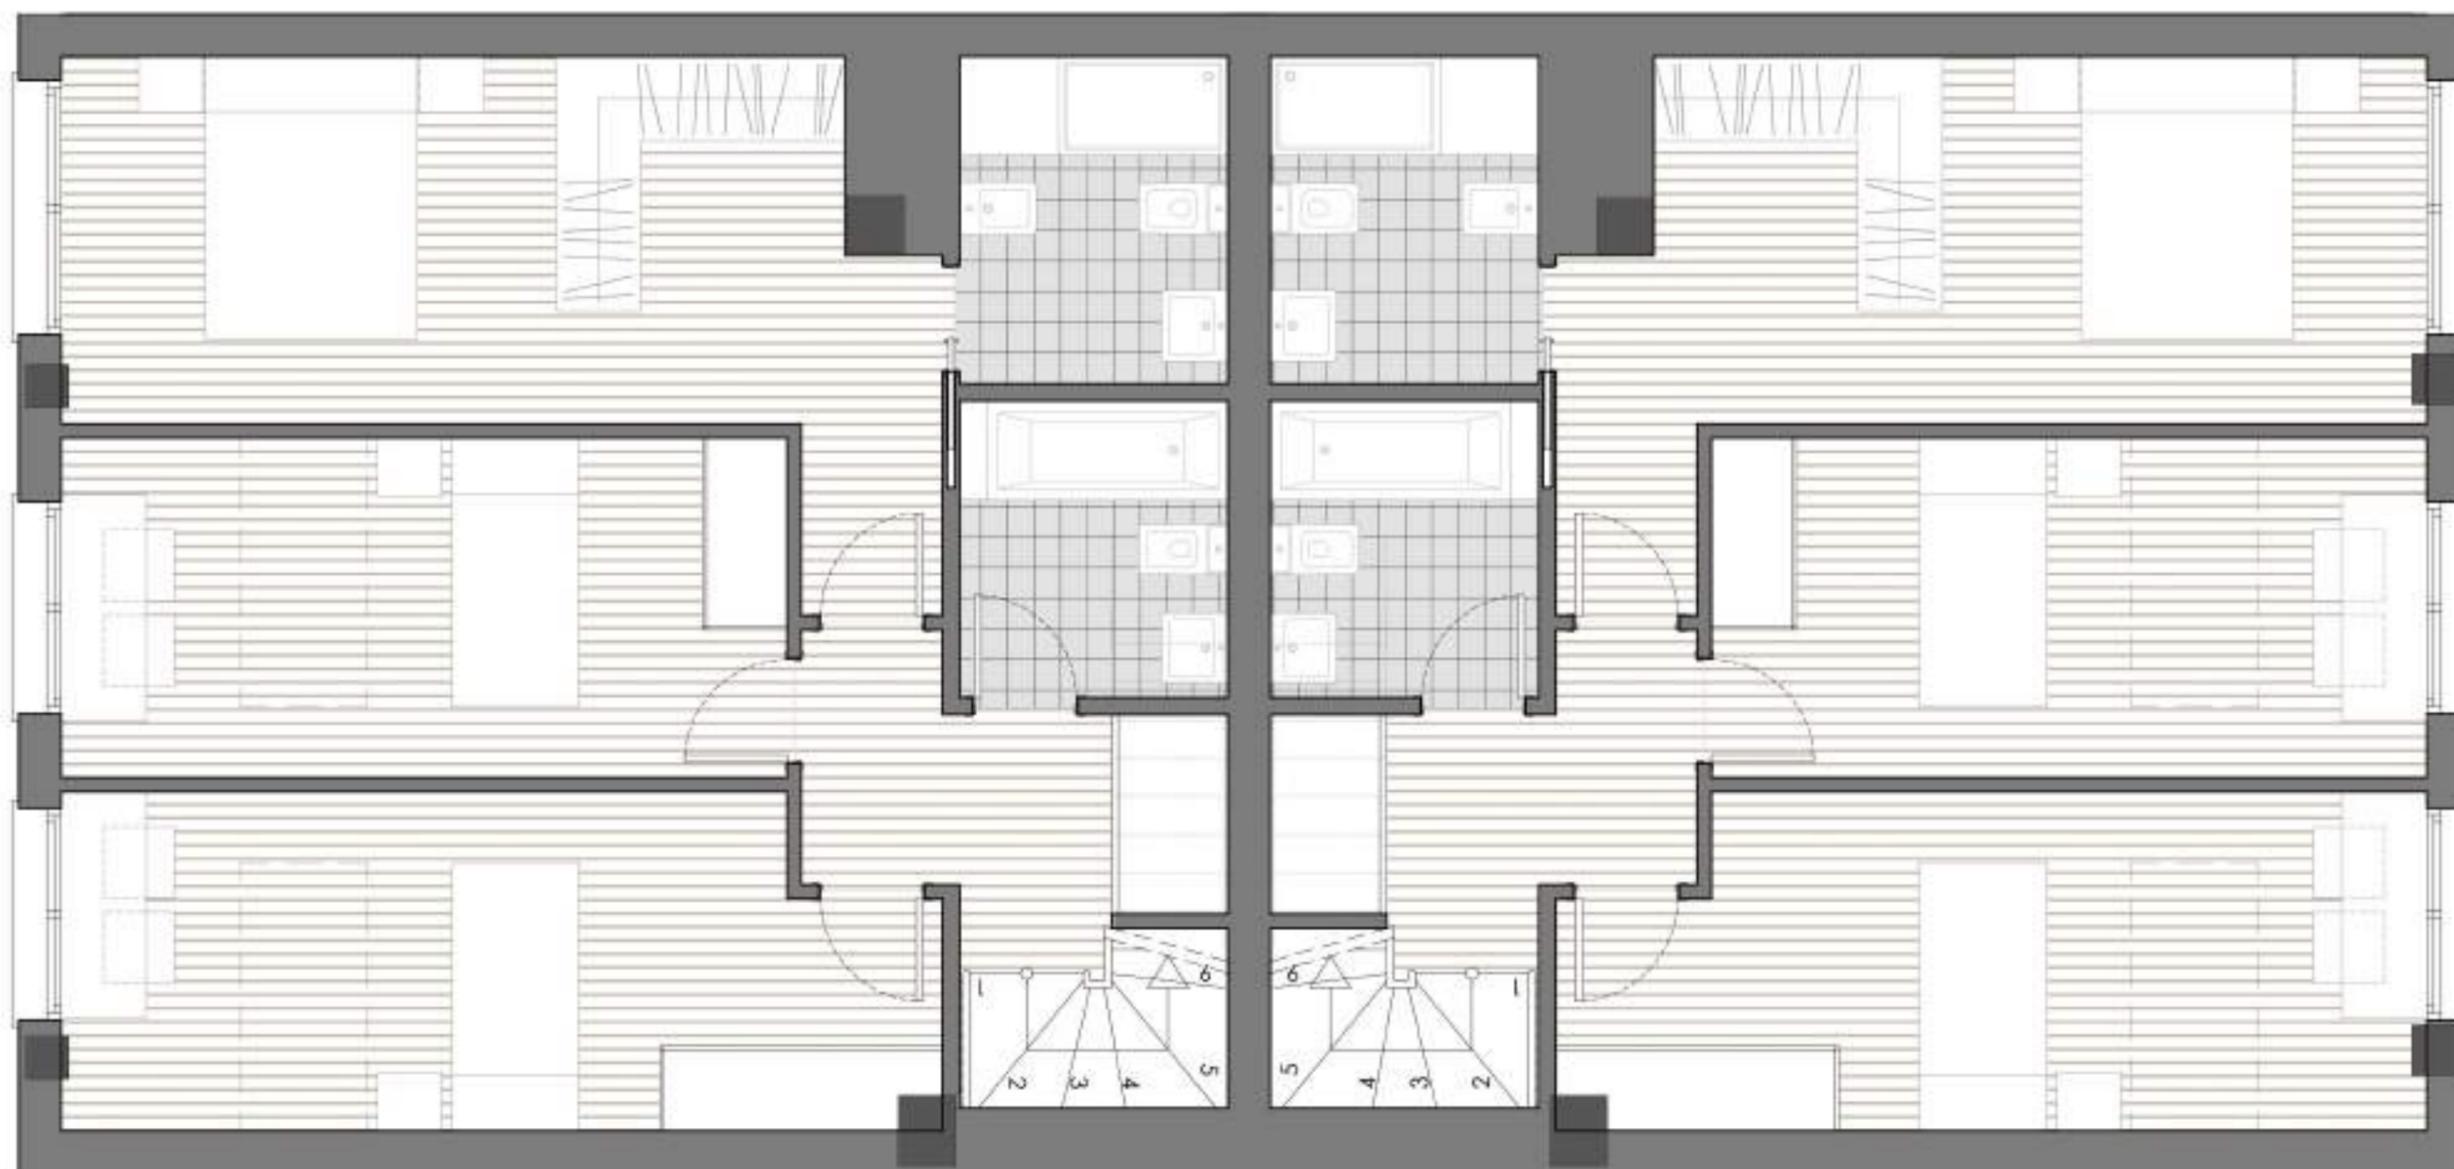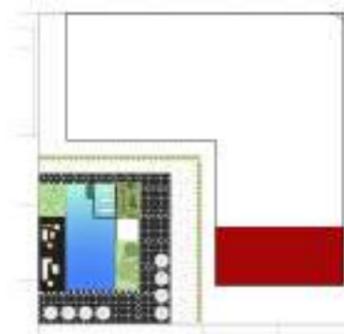

PLANTA SEGUNDA - VIVIENDAS A0 Y B0

ESCALA 1/50




Estos planos no tienen valor contractual y podrán experimentar variaciones por exigencias técnicas, legales, administrativas o a iniciativa de los arquitectos directores de las obras, sin que ello implique menoscabo del nivel de calidades. Todo el mobiliario es meramente decorativo, no formando parte del proyecto ni de la memoria de calidades.

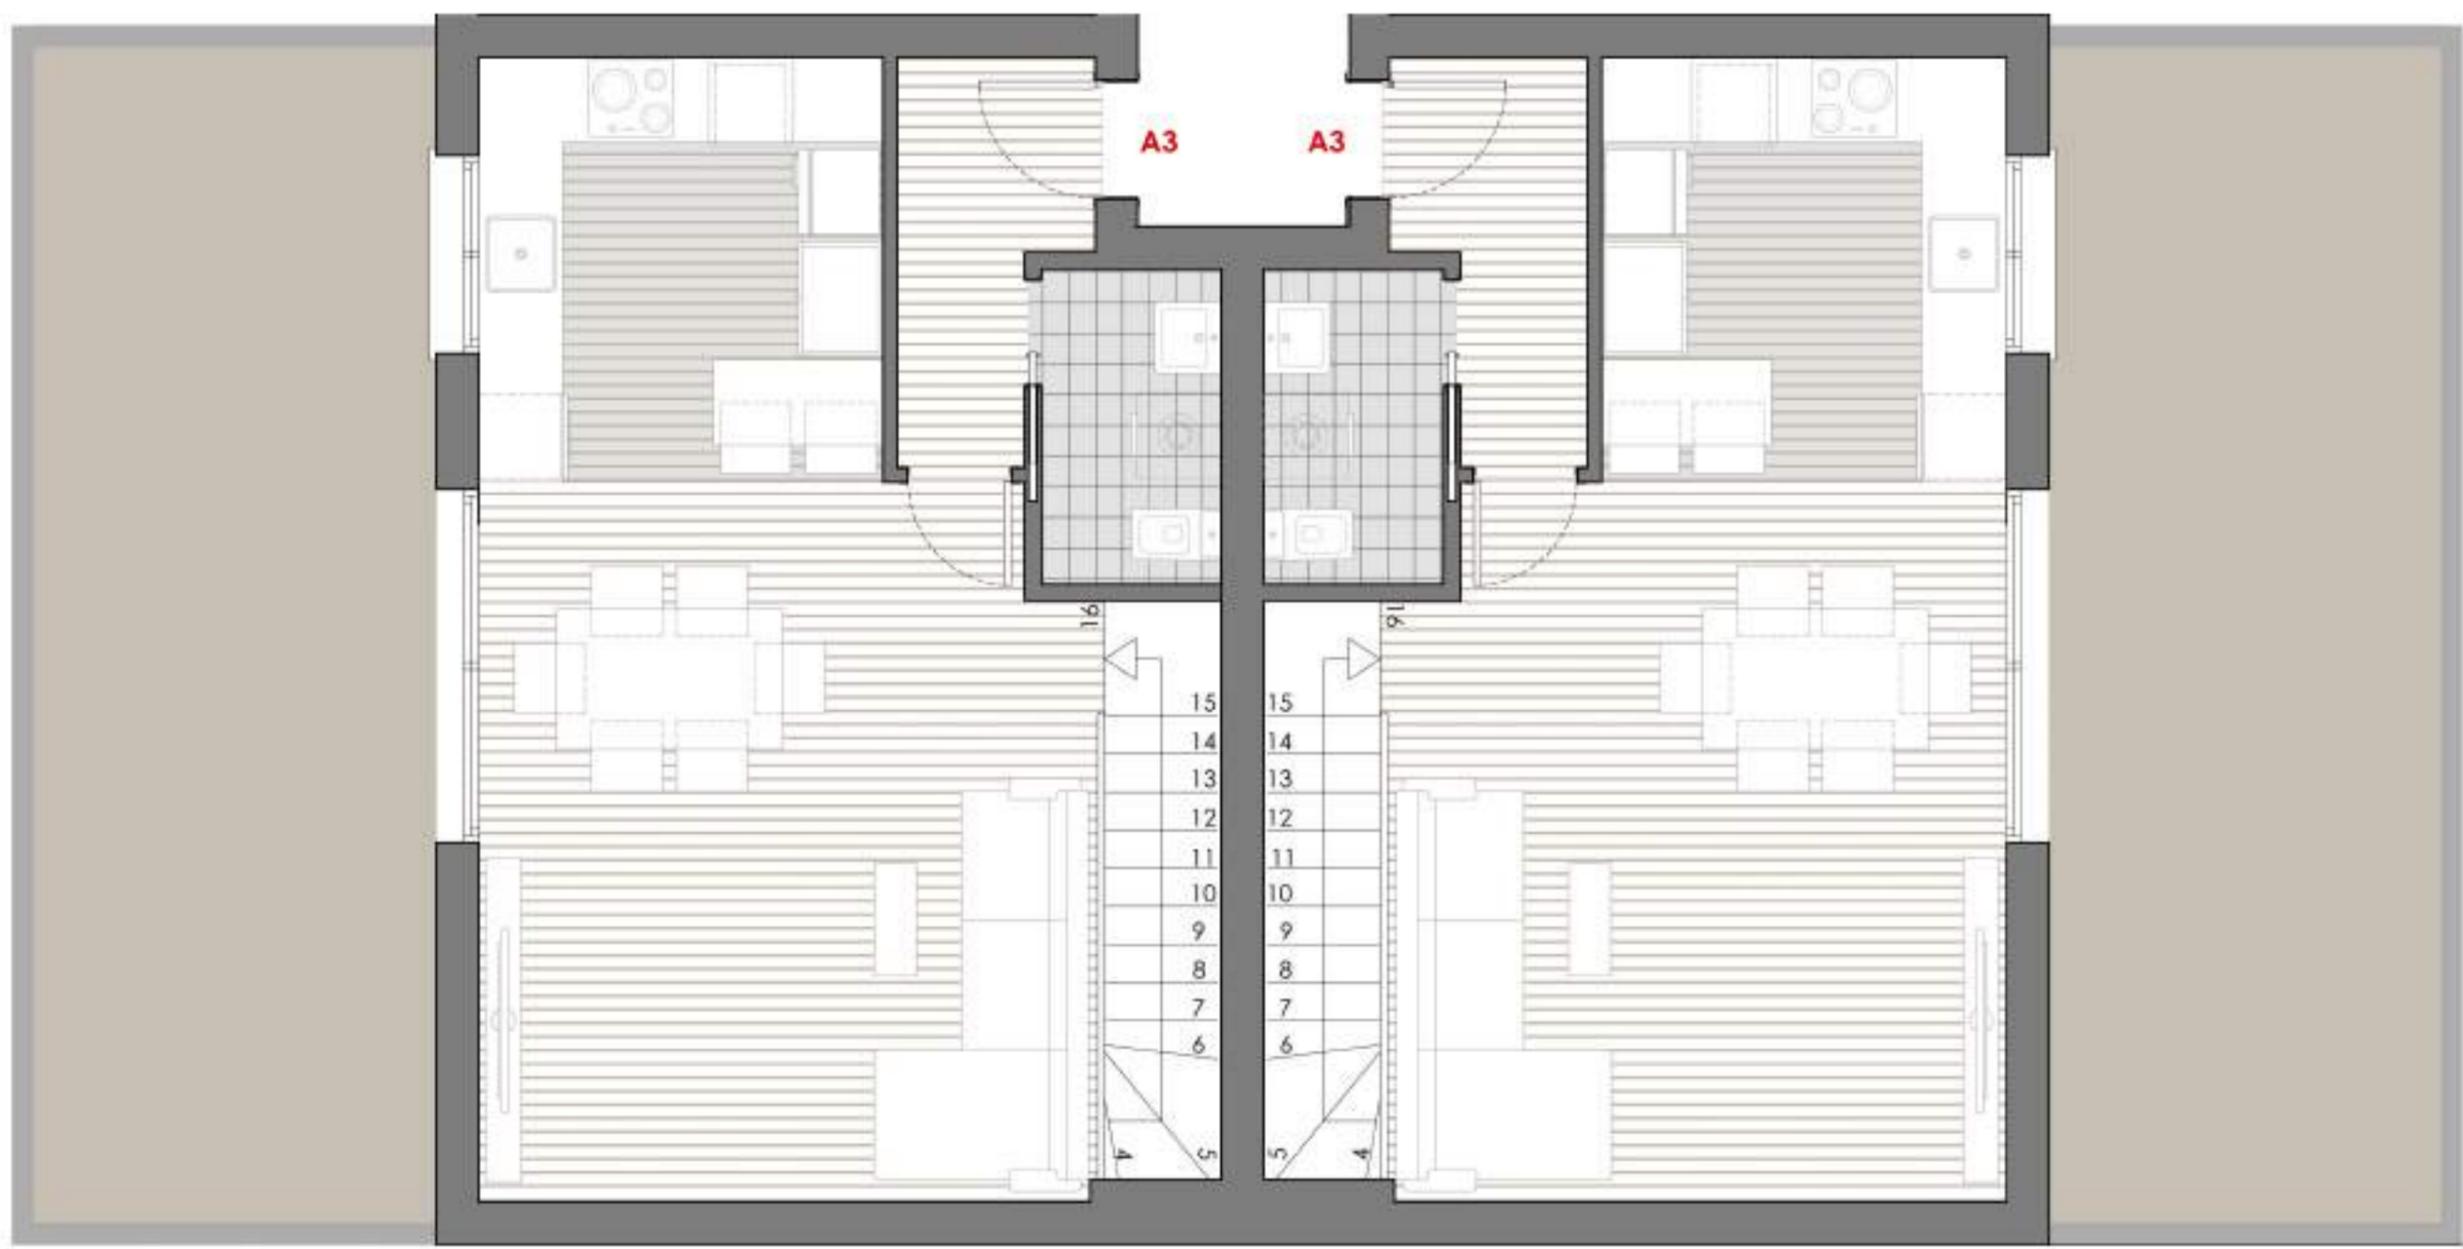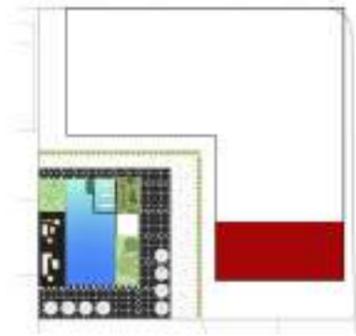

PLANTA ÁTICO - VIVIENDAS A0 Y B0

ESCALA 1/50

Estos planos no tienen valor contractual y podrán experimentar variaciones por exigencias técnicas, legales, administrativas o a iniciativa de los arquitectos directores de las obras, sin que ello implique menoscabo del nivel de calidades. Todo el mobiliario es meramente decorativo, no formando parte del proyecto ni de la memoria de calidades.

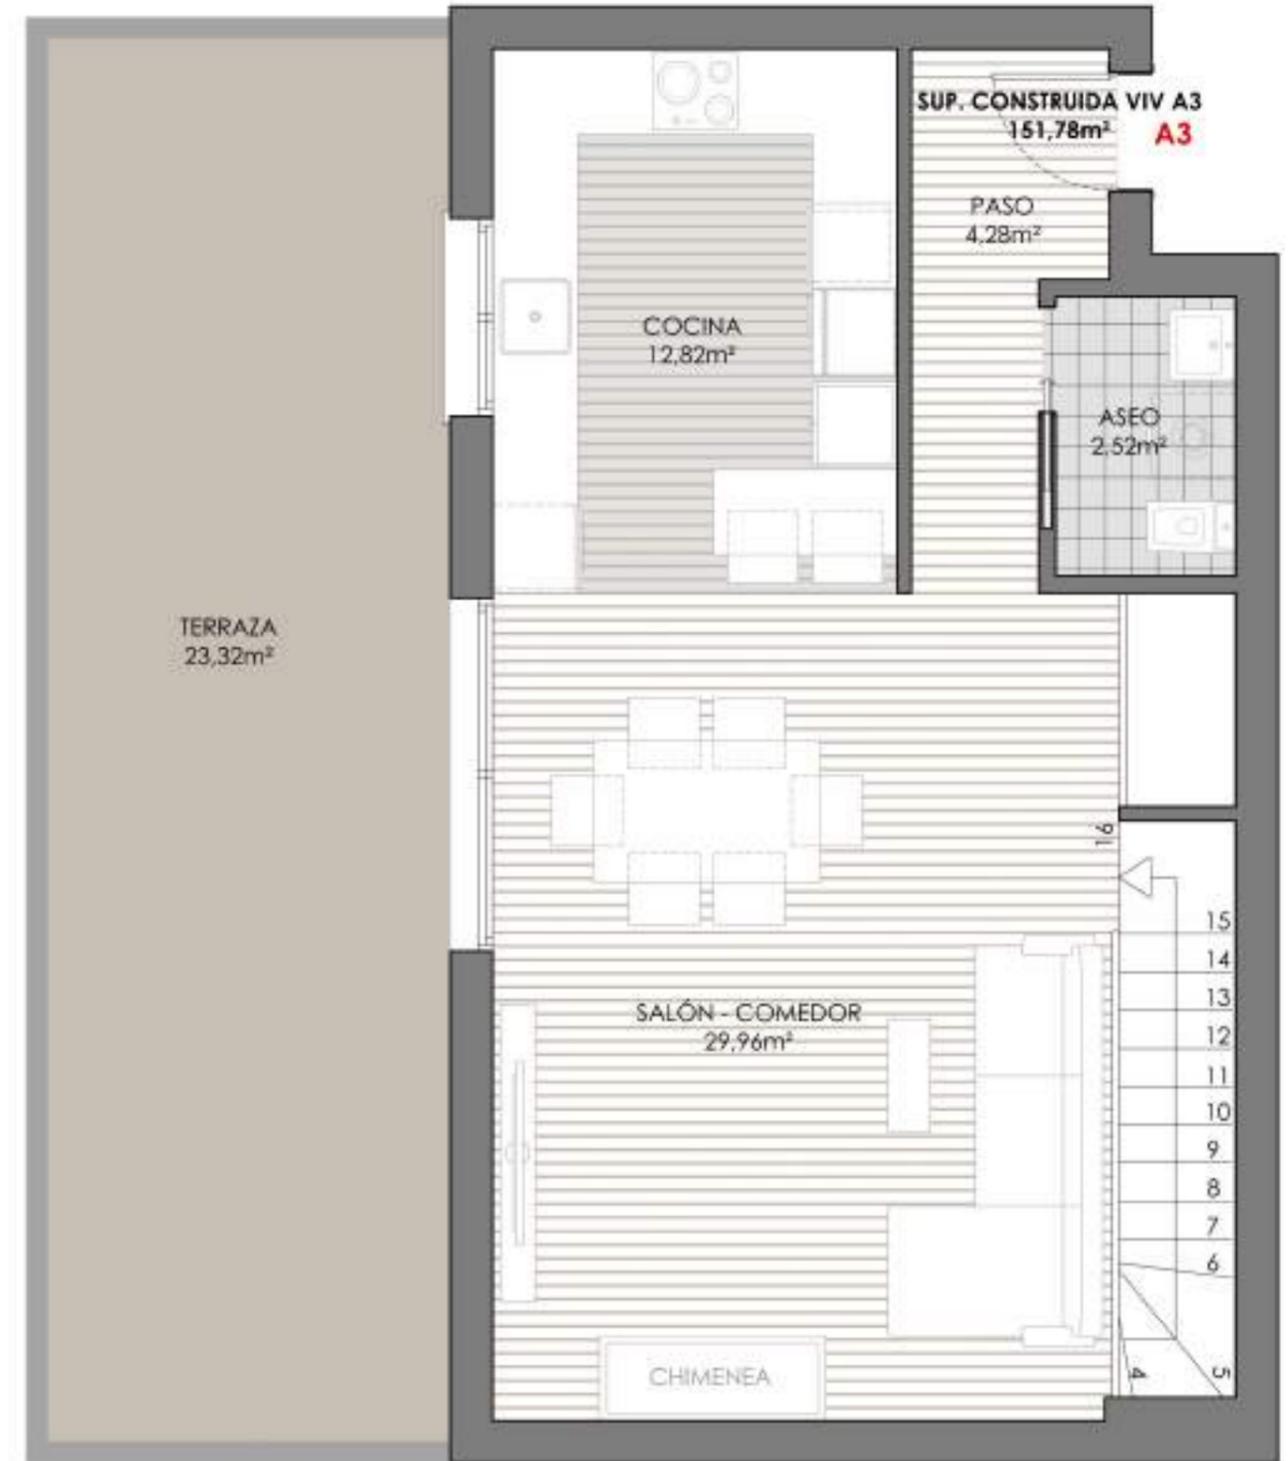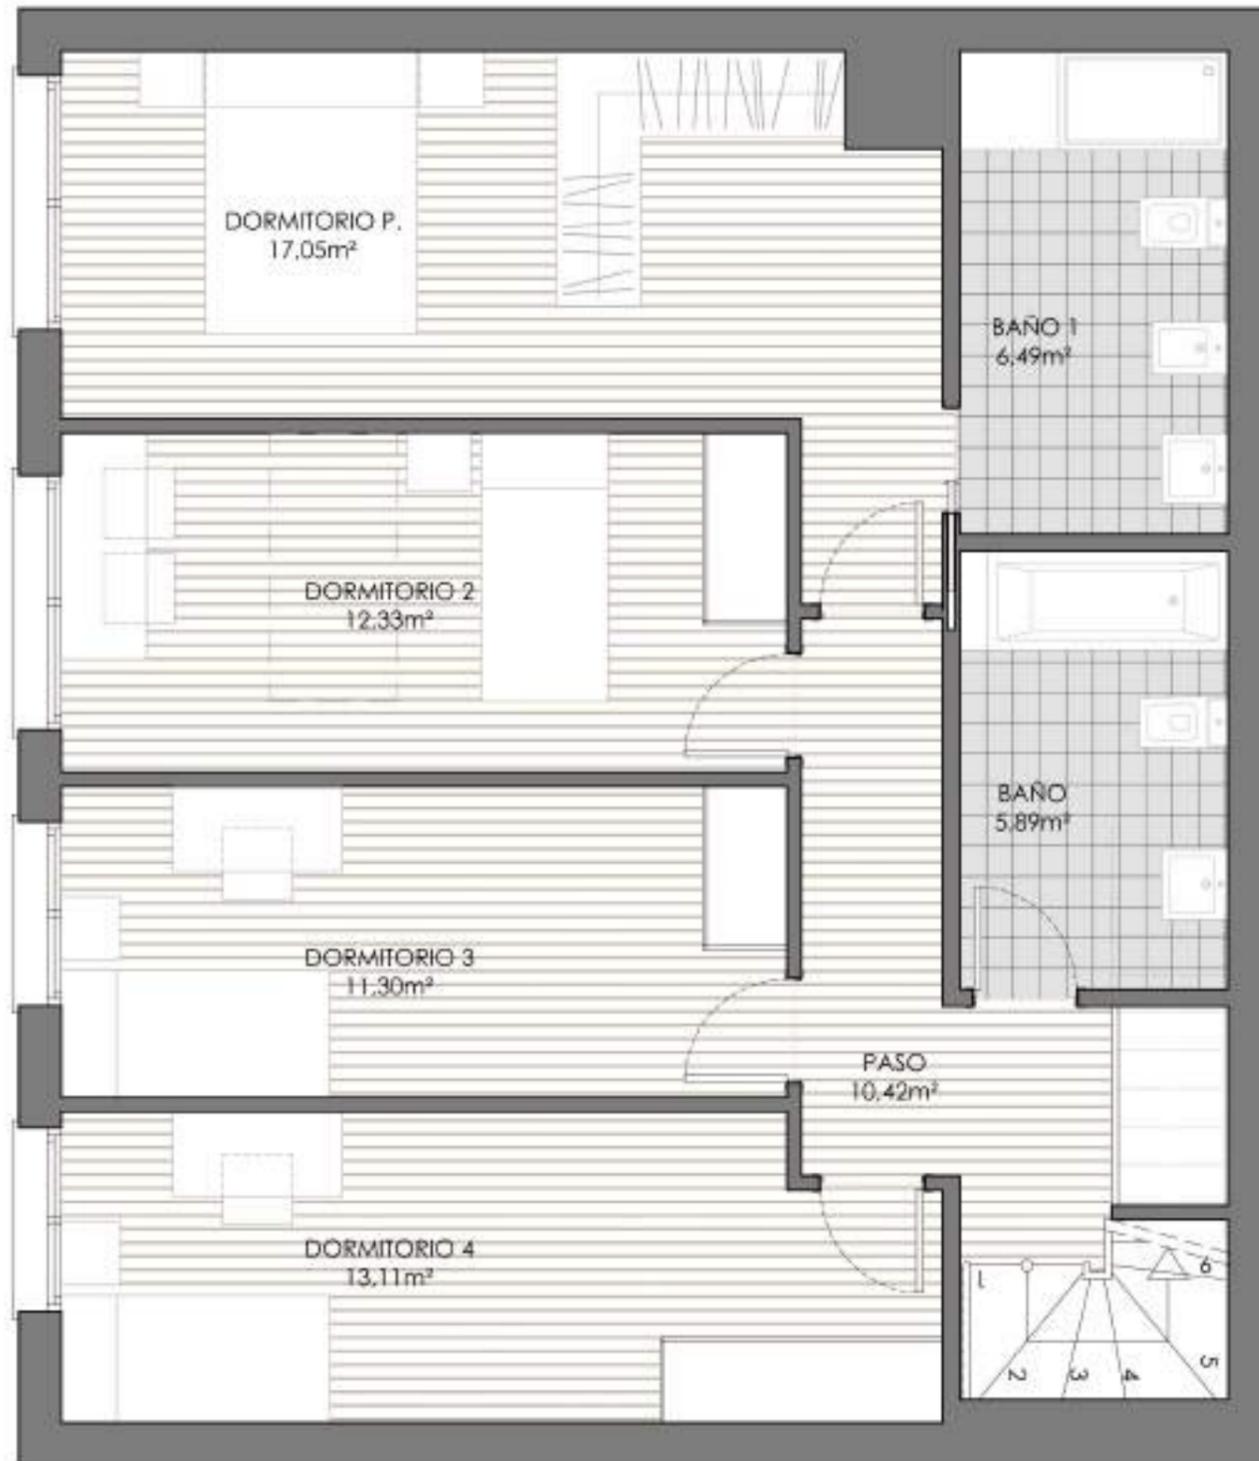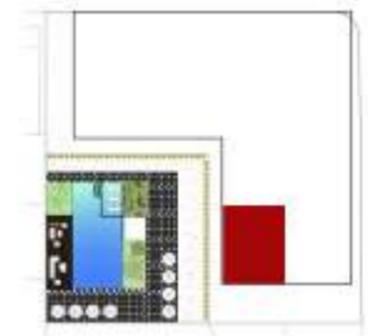

PLANTA SEGUNDA Y ÁTICO CON 4 DORMITORIOS - VIVIENDA A3

ESCALA 1/50

SUPERFICIE CONSTRUIDA POR PLANTA	T. PLANTA
PLANTA SEMISÓTANO	811,12
PLANTA BAJA	805,45
PLANTA PRIMERA	1.001,76
PLANTA SEGUNDA	956,88
ÁTICO	738,61
TOTAL CON SS	4.313,82
TOTAL SIN SS	3.502,70

VIVIENDAS	PLANTA SS	P. BAJA	TOTAL
A0	86,56	54,27	140,83
B0	58,16	53,90	112,06
C0	53,38	50,75	104,13
D0	56,32	50,13	106,45
E0	55,89	50,09	105,98
F0	52,30	43,95	96,25
G0	36,81	44,86	81,67
H0	56,24	41,18	97,42
I0	54,79	48,65	103,44
J0	55,76	48,63	104,39
K0	47,74	44,76	92,50
L0	46,37	46,78	93,15
M0	55,15	50,99	106,14
N0	62,03	37,84	99,87
TOTAL 14 V.	777,50	666,78	1.444,28

VIVIENDAS	P. PRIMERA	TERRAZA	TOTAL
A1	106,02	5,70	111,72
B1	69,95	2,80	72,75
C1	70,04	2,80	72,84
D1	62,73	2,80	65,53
E1	60,14	5,46	65,60
F1	46,19	0,00	46,19
G1	76,27	0,00	76,27
H1	59,11	5,58	64,69
I1	62,35	2,96	65,31
J1	73,45	2,96	76,41
K1	73,32	3,08	76,40
L1	102,35	5,70	108,05
TOTAL 12 V.	861,92	39,84	901,76

VIVIENDAS	P. SEGUNDA	P. ÁTICO	TERRAZA	TERRAZA EN CUBIERTA	TOTAL SIN TERRAZAS	TOTAL CON TERRAZAS
A3	57,40	37,75	13,00	26,17	95,15	134,32
B3	49,52	34,98	15,00	29,50	84,50	129,00
C3	86,53	50,17	19,50	41,82	136,70	198,02
D3	45,10	66,58	17,00	35,13	111,68	163,81
E3	64,86	40,61	17,39	35,13	105,47	157,99
F3	64,92	40,58	17,39	35,13	105,50	158,02
G3	61,05	38,26	16,38	35,13	99,31	150,82
H3	52,12	41,64	15,93	26,98	93,76	136,67
I3	64,47	32,67	15,65	35,13	97,14	147,92
J3	63,27	39,48	17,25	29,50	102,75	149,50
K3	64,19	39,44	17,25	35,13	103,63	156,01
L3	66,03	43,78	17,25	34,28	109,81	161,34
M3	63,72	44,87	17,40	35,13	108,59	161,12
N3	62,31	40,47	17,40	35,13	102,78	155,31
Ñ3	57,77	37,84	14,00	32,55	95,61	142,16
TOTAL 15 V.	923,26	629,12	247,79	501,84	1.552,38	2.302,01